




Untergeschoss

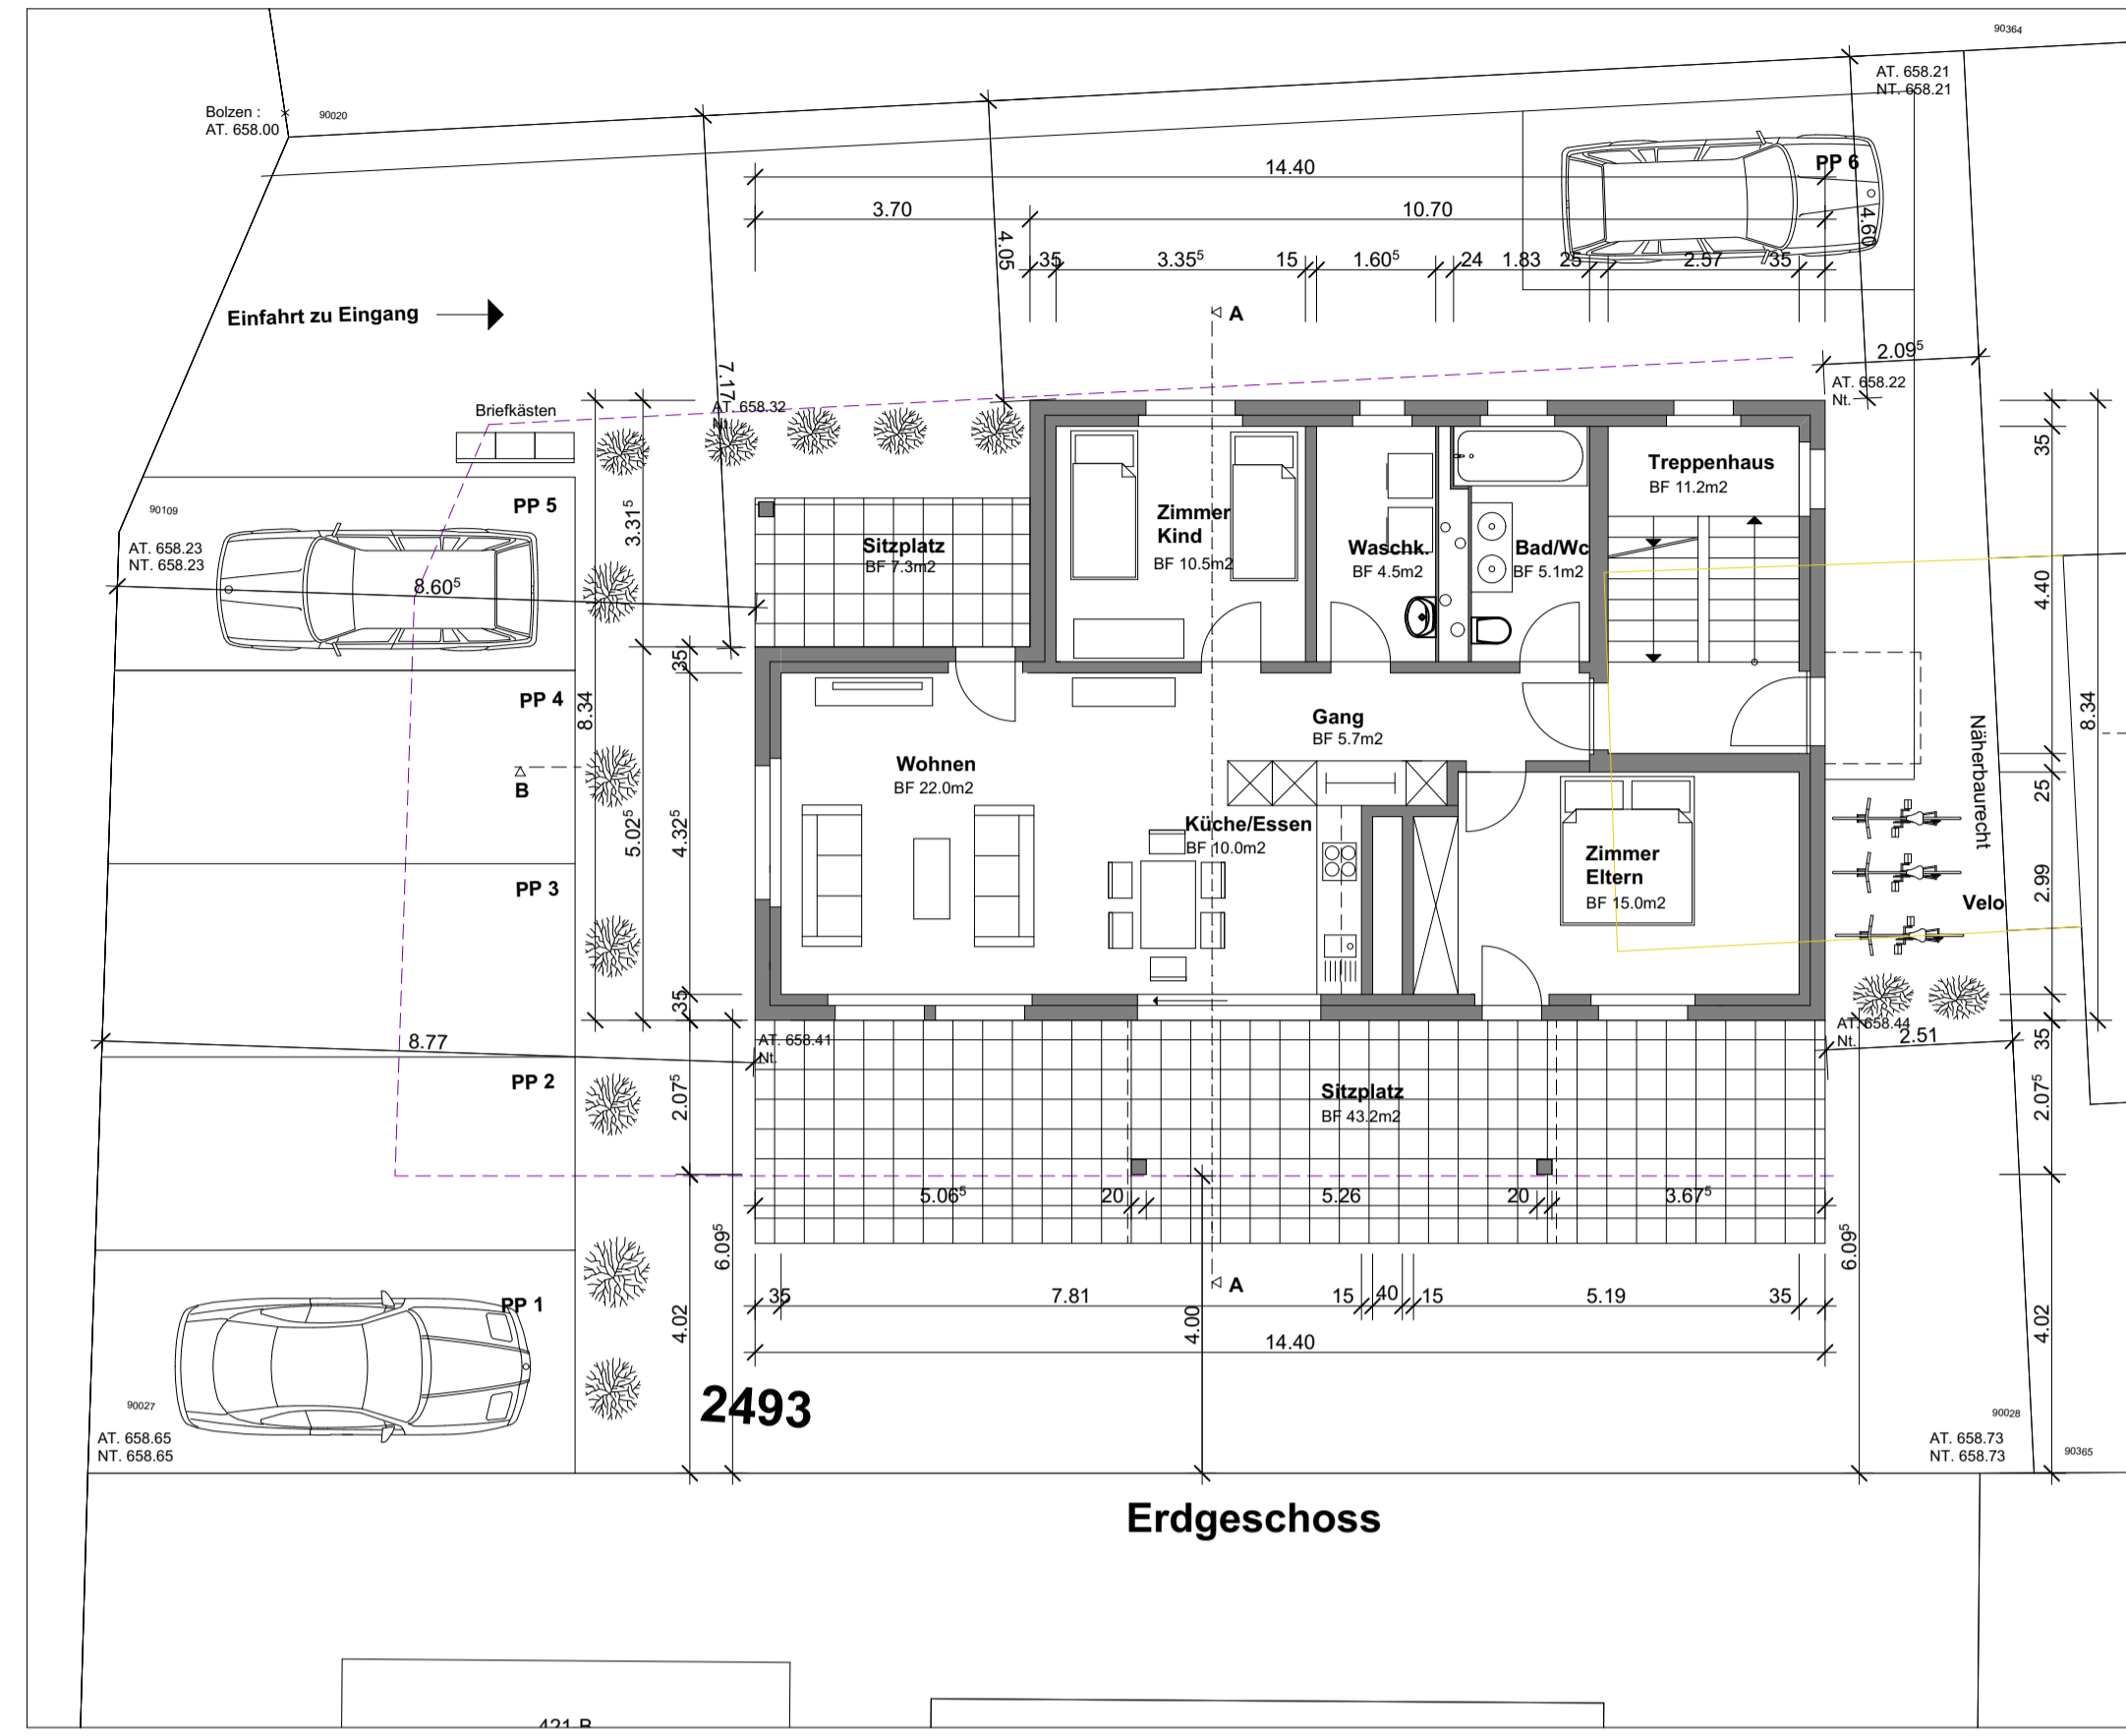

Erdgeschoss

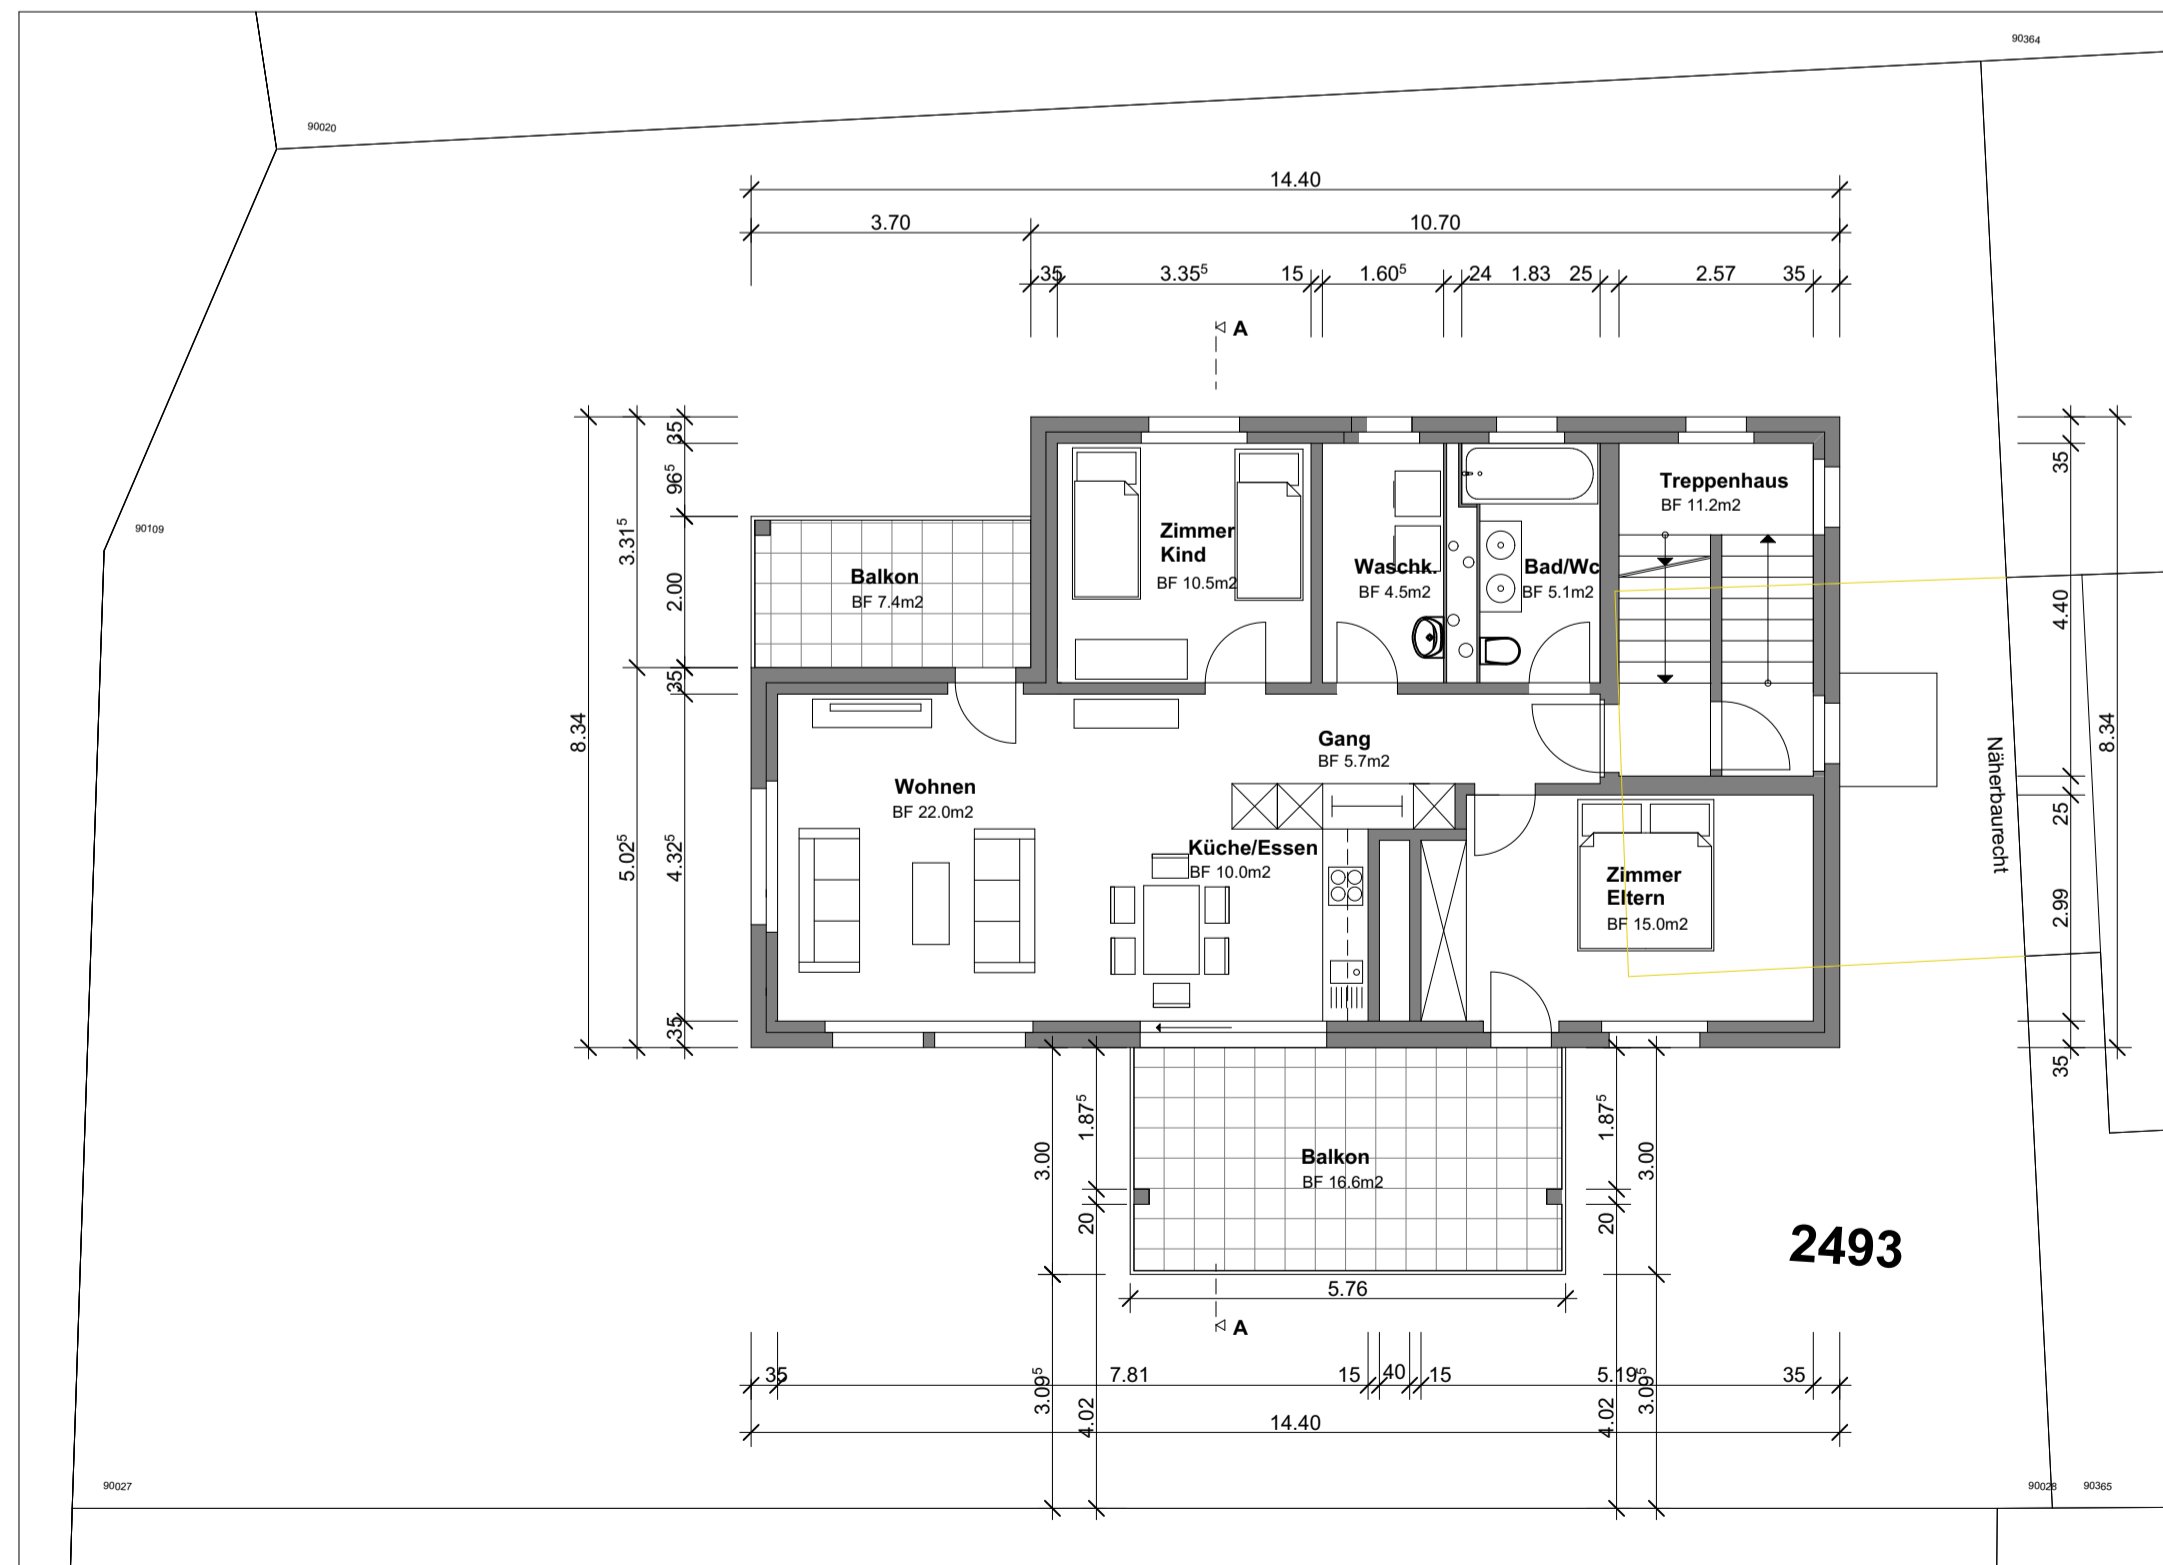

Obergeschoss

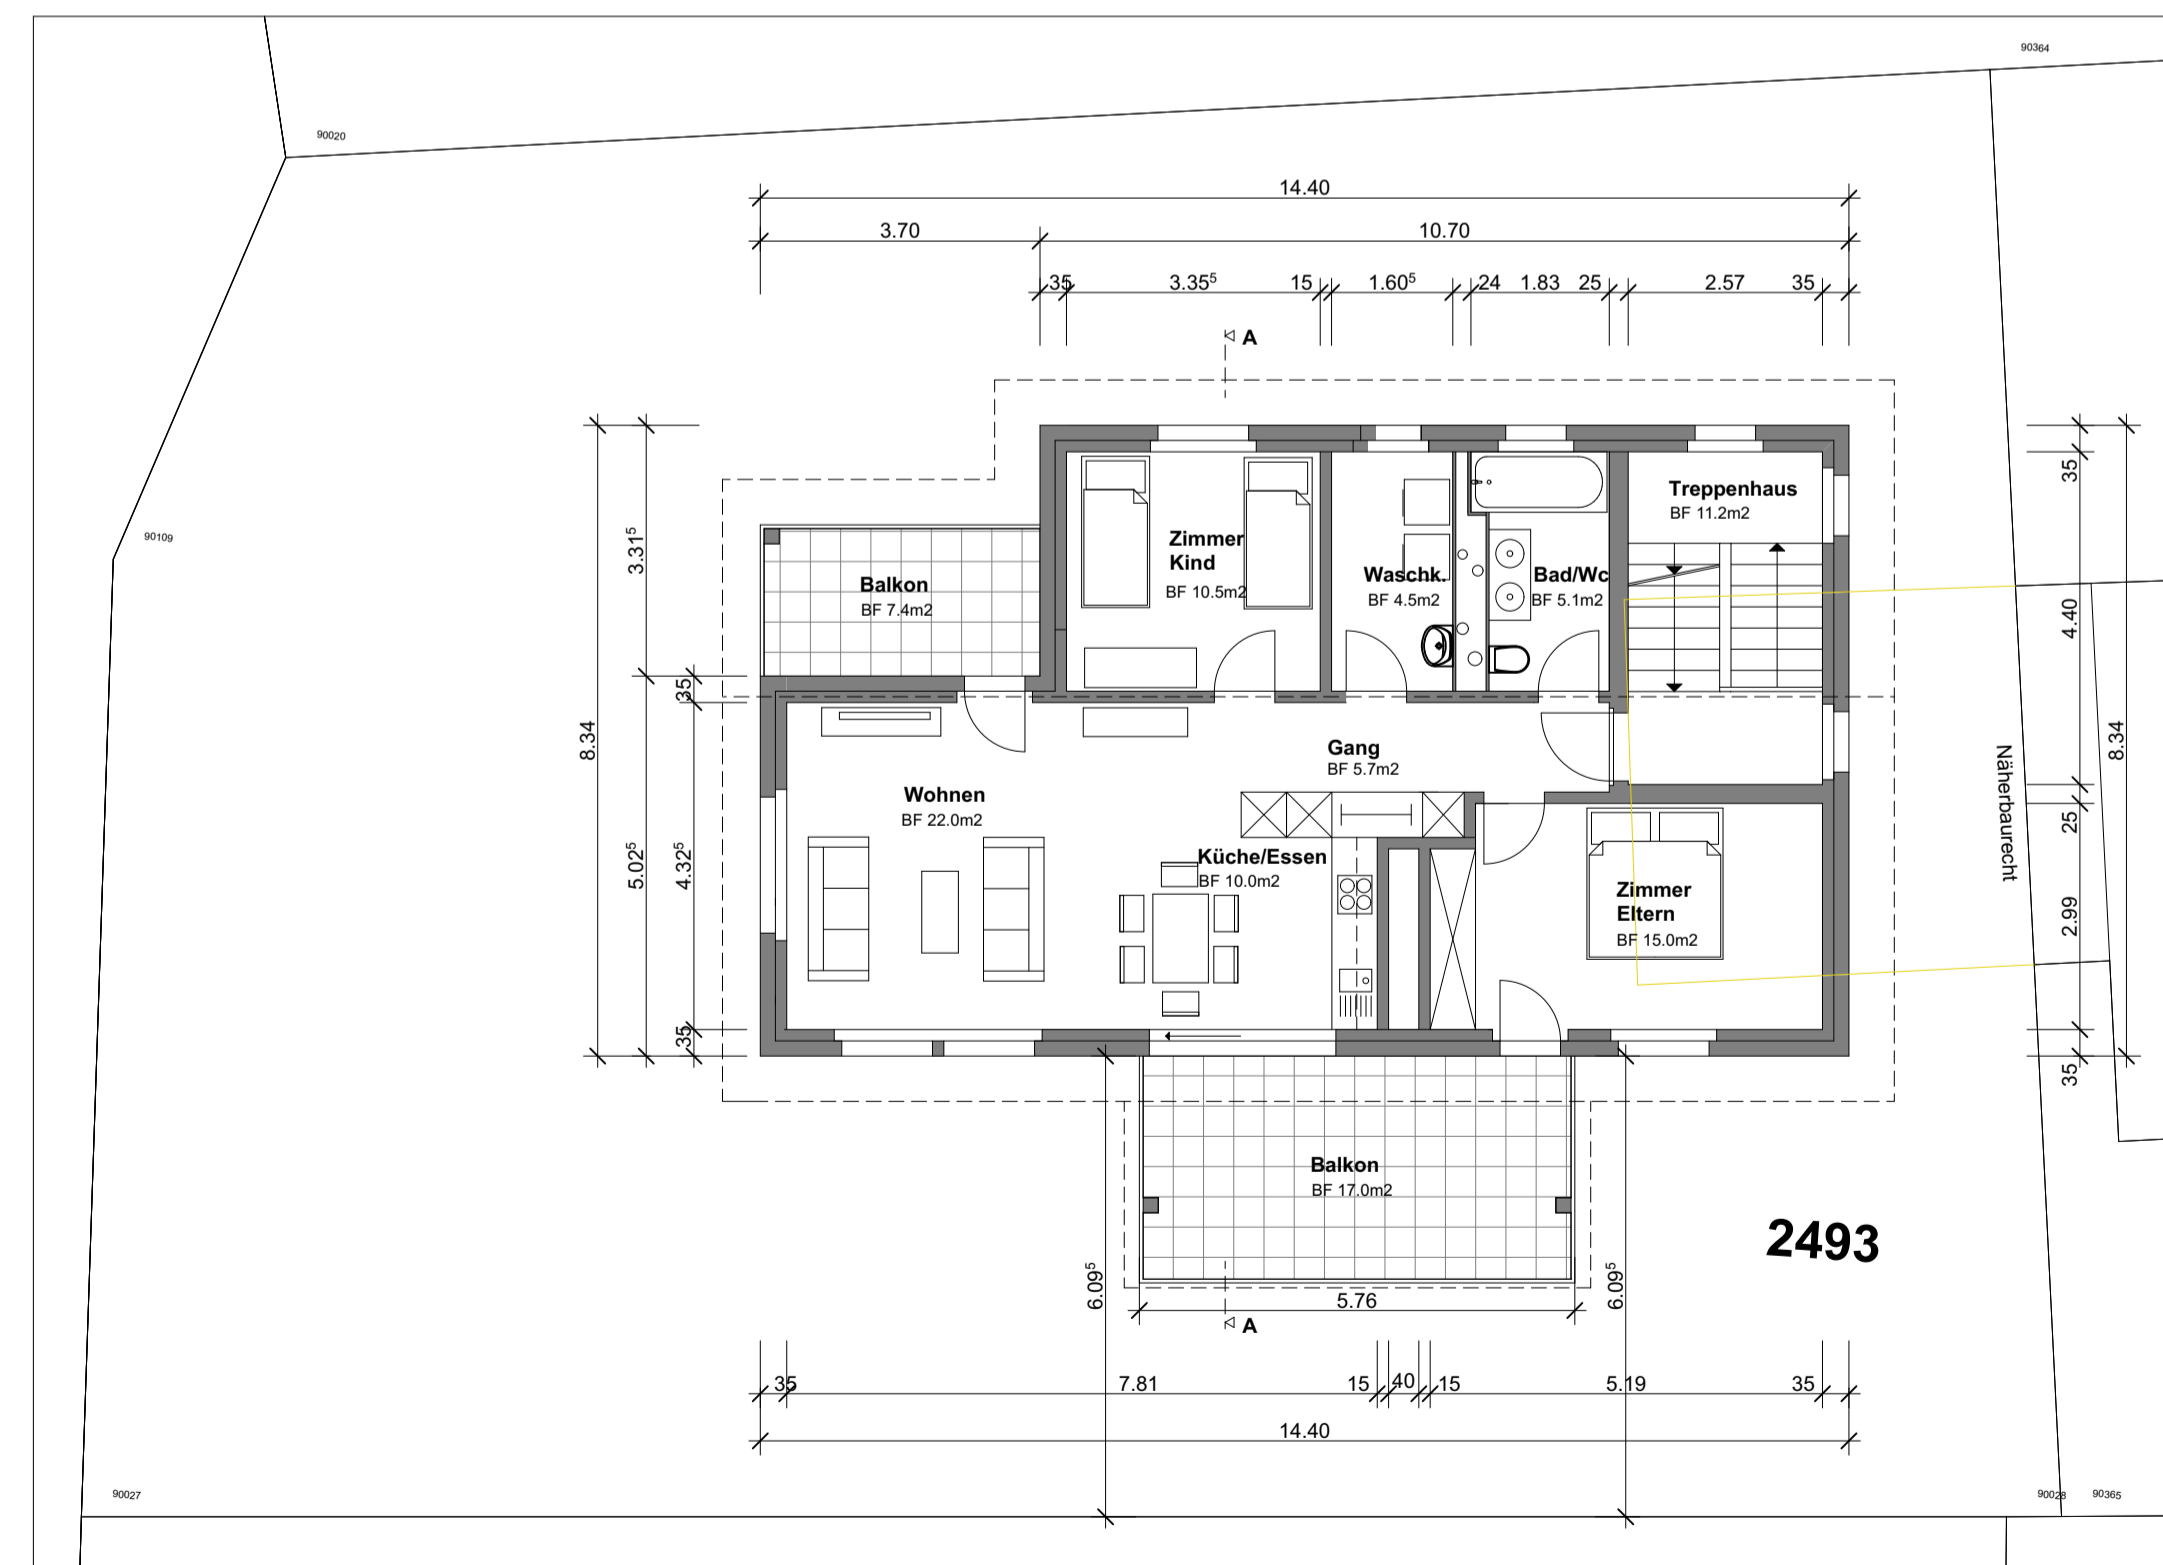

Dachgeschoss

PROJEKT / BAULEITUNG : _____ BAUHERR: _____

Koten (Meereshöhe):
± 0.00 = FB. EG. = 658.58 m.ü.M.

BAUVORHABEN:
**Neubau Mehrfamilienhaus, Parzelle 2493
7402 Bonaduz**

BAUHERR :
**Gamper AG, Rheinstrasse 63
7012 Felsberg**

PROJEKT / BAULEITUNG :
**Gamper AG, Rheinstrasse 63
7012 Felsberg
Tel. 079 373 74 73**

GEZEICHNET :
**Cad-Planungen
Ch.Lendi, dipl. Arch.HTL
Papiermühlweg 13
7302 Landquart**

PROJEKTNUMMER:
03-2021
GEZEICHNET:
Ch.L
DATUM:
09.01.2023

PLANUNGSPHASE:
Baueingabeplanung

PLANNUMMER: PLANTITEL:
01-100 Grundrisse

REVIDIERT:
.....
MASSSTAB:
1:100
PLANGRÖSSE:
84/50